Метраж

ЦИФРОВЫЕ ОБМЕРЫ ДЛЯ МЕБЕЛЬНОГО ПРОИЗВОДСТВА

БЛАНК ОБМЕРА ПОМЕЩЕНИЯ

№ Волгоградский проспект Дата 03.11.2026 Время ___:___

ЗАКАЗЧИК (ФИО)		ТЕЛЕФОН	
АДРЕС ОБЪЕКТА			
ЗАМЕРЩИК	Евгений · +79260562903	КМ ОТ МКАД	

01 ПОМЕЩЕНИЕ И ИСХОДНЫЕ УСЛОВИЯ

ТИП КУХНИ	☑ Прямая	☐ Угловая	☐ П-образная	☐ С островом			
СТЕНЫ	☐ Бетон / кирпич	☑ Газобетон	☐ ГКЛ	☐ Другое / неизвестно			
СТАДИЯ РЕМОНТА	☐ Не начат	☑ Черновой	☐ Чистовой	ДОСТУП К СТЕНАМ	☑ Свободный	☐ Ограничен	
ПОЛ / ПОТОЛОК							
ПОМЕХИ	☐ Короба	☐ Трубы	☐ Радиаторы	☐ Ниши			

02 ПЛАНИРУЕМЫЕ ИЗМЕНЕНИЯ И ТЕХНИКА

ИЗМЕНЕНИЕ	ЗНАЧЕНИЕ, ММ	НЕТ	ТЕХНИКА	КУПЛЕНА	БУДЕТ
Подъём пола	14мм ламинат	☐	Духовой шкаф	☐	☑
Опускание потолка	будет натяжной	☐	Варочная панель	☐	☑
Плинтус: высота × толщина		☐	Холодильник	☐	☑
Фартук: материал / толщина		☐	Посудомоечная машина	☐	☑
Наличники: ширина / толщина		☐	Вытяжка	☐	☑
Перенос розеток / труб		☐	Мойка / смеситель	☐	☑

03 РЕЗУЛЬТАТ ОБМЕРА

СТАТУС ОБМЕРА	☐ Полный	☑ Частичный — есть ограничения	☐ Предварительный — помещение не готово
МАТЕРИАЛЫ ПЕРЕДАНЫ	☑ PDF — схема и размеры	☑ DXF — для CAD	☑ Фото помещения и коммуникаций
ССЫЛКА НА МАТЕРИАЛЫ			
ОГРАНИЧЕНИЯ, НЕЗАМЕРЕННЫЕ ЗОНЫ			

04 КОНТРОЛЬ ПЕРЕД ЗАВЕРШЕНИЕМ

☐ Длины, высоты и углы проверены	☐ Розетки, трубы и проёмы привязаны	☐ Фото помещения и коммуникаций
☐ Планируемые изменения уточнены	☐ Данные по технике записаны	☐ Ограничения и допущения отмечены

ДОПОЛНИТЕЛЬНЫЕ ЗАМЕЧАНИЯ

Подтверждаю, что сведения о состоянии помещения, доступности зон и планируемых изменениях зафиксированы с моих слов и соответствуют информации на дату обмера. Ограничения доступа и незамеренные работы указаны в бланке. Изменения в помещении после обмера (стяжка, выравнивание стен, перенос коммуникаций, замена техники) могут повлиять на размеры и проектирование мебели и потребовать повторного обмера.

ЗАКАЗЧИК

подпись фамилия, инициалы


ЗАМЕРЩИК

подпись Евгений

фамилия, инициалы

Волгоградский проспект

ДАТА ЗАМЕРА	ЗАМЕРЩИК	ЛИСТ
03.11.2026	Евгений · +79260562903	1 из 1

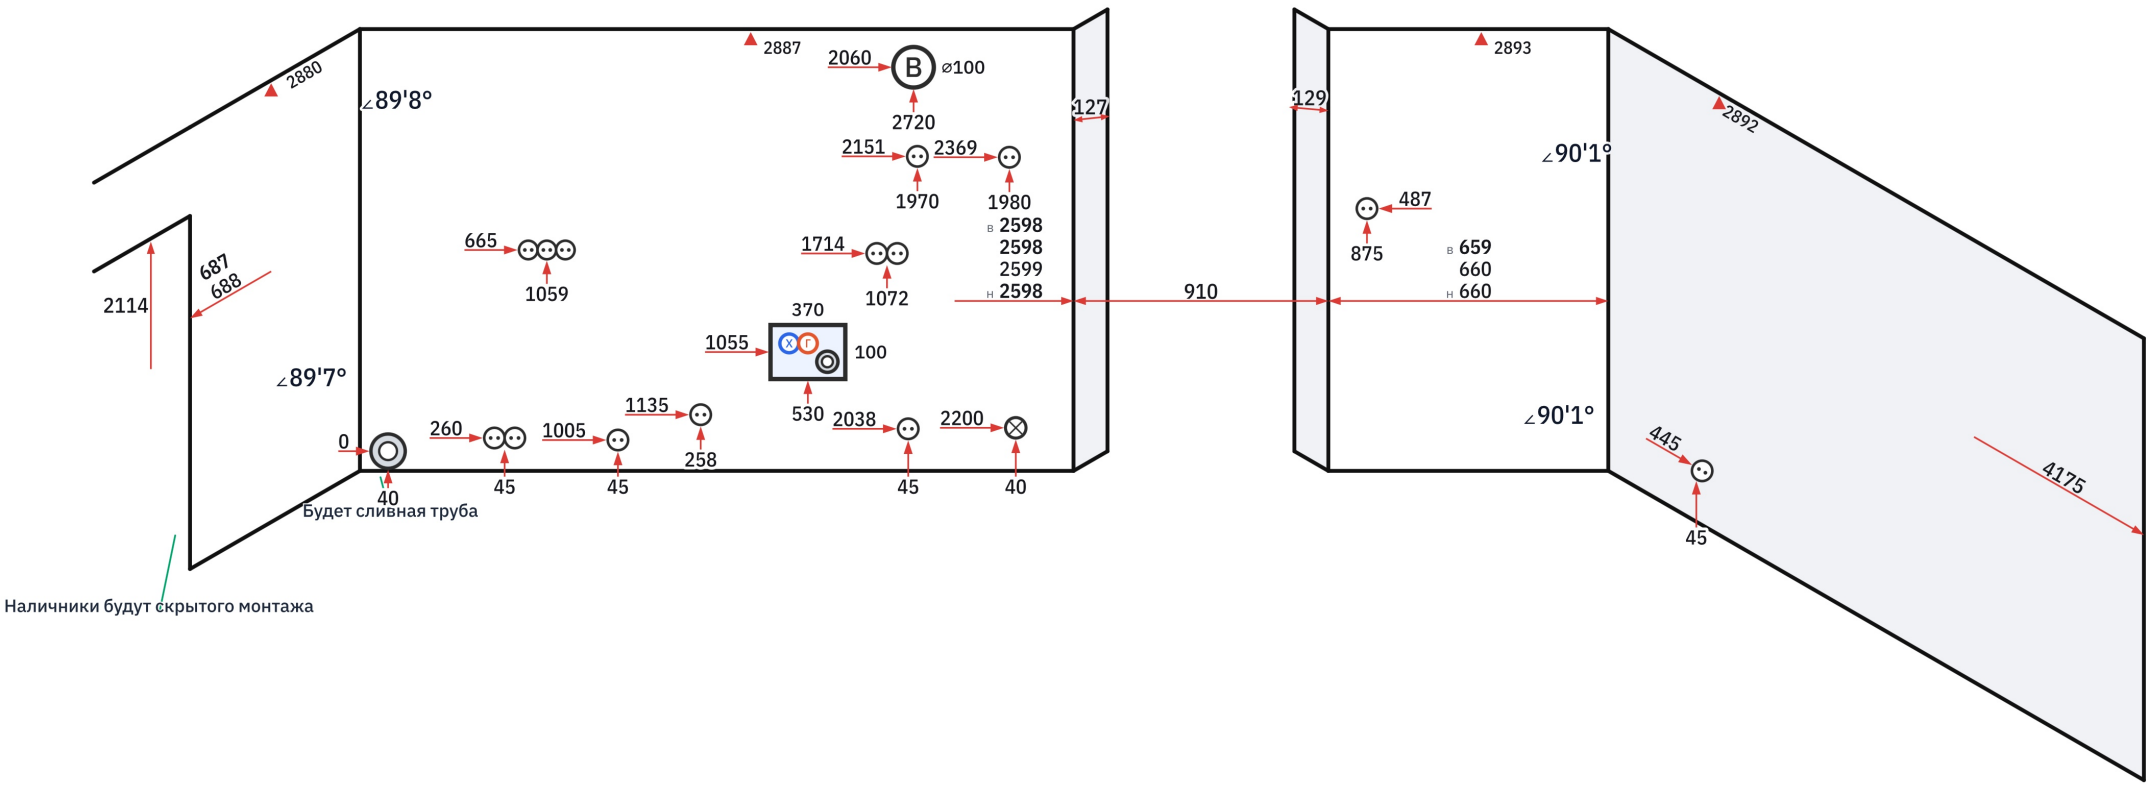

УСЛОВИЯ НА ОБЪЕКТЕ

Пол	**черновой, 14мм**	Фартук	—
Потолок	**черновой, будет натяжной**	Наличники	—
Стены	**черновые, обои**	Перепад пола	—
Завалы	**нет**	Перепад потолка	—
Доступ	**да**		

ПОДТВЕРЖДЕНИЕ

Подтверждаю, что сведения о состоянии помещения, доступности зон и планируемых изменениях зафиксированы с моих слов и соответствуют информации на дату обмера. Ограничения доступа и незамеренные работы указаны в бланке. Изменения в помещении после обмера (стяжка, выравнивание стен, перенос коммуникаций, замена техники) могут повлиять на размеры и проектирование мебели и потребовать повторного обмера.

Заказчик · подпись

Замерщик · Евгений